

ΕΦΗΜΕΡΙΣ ΤΗΣ ΚΥΒΕΡΝΗΣΕΩΣ
ΤΗΣ ΕΛΛΗΝΙΚΗΣ ΔΗΜΟΚΡΑΤΙΑΣ

ΑΘΗΝΑ 9 ΜΑΡΤΙΟΥ 1983 | ΤΕΥΧΟΣ ΤΕΤΑΡΤΟ | ΑΡΙΘΜΟΣ ΦΥΛΛΟΥ 55

ΠΕΡΙΕΧΟΜΕΝΑ

ΑΠΑΛΛΟΤΡΙΩΣΕΙΣ
ΑΠΟΦΑΣΕΙΣ

ΠΟΛΕΟΔΟΜΙΑ
ΑΠΟΦΑΣΕΙΣ

ΑΝΑΚΟΙΝΩΣΕΙΣ

ΑΠΑΛΛΟΤΡΙΩΣΕΙΣ
ΑΠΟΦΑΣΕΙΣ

Αριθ. Β2 2914/ς.ΕΥΔΑΠ (1)

Αναγκαστική απαλλοτρίωση εκτάσεως 66.774 τ.μ. στην περιοχή Κιούρκων, για την κατασκευή Διϋλιστηρίων.

Ο ΥΠΟΥΡΓΟΣ ΔΗΜΟΣΙΩΝ ΕΡΓΩΝ

Έχοντας υπόψη:

1. Τις διατάξεις του Ν. Δ/τος 797/1971 «περί αναγκαστικών απαλλοτριώσεων» σε συνδυασμό με τις διατάξεις των άρθρων 202, 203 και 204 του Δημοτικού και Κοινοτικού Κώδικα, που κυρώθηκε με το Νόμο 1065/1980.

2. Τις διατάξεις του Νόμου 1068/1980 «περί συστάσεως ενιαίου φορέως Υδρεύσεως Αποχετεύσεως Πρωτευούσης υπό την επωνυμίαν Εταιρεία Υδρεύσεως και Αποχετεύσεως Πρωτευούσης (ΕΥΔΑΠ) δια της συγχωνεύσεως της Ανωνύμου Ελληνικής Εταιρείας Υδάτων (ΕΕΥ) και ειδικώτερα το άρθρο 28 του Νόμου αυτού.

3. Την απόφαση του Διοικητικού Συμβουλίου της Εταιρείας Υδρεύσεως και Αποχετεύσεως Πρωτευούσης (ΕΥΔΑΠ) αριθ. 827/27.9.82 (συνεδρίασή του 94η).

4. Το έγγραφο της Δ/νσεως ΒΥ4 αριθ. ΒΥ4/42698/2.11.1982, αποφασίζουμε:

Κηρύσσουμε την αναγκαστική απαλλοτρίωση λόγω δημοσίας ωφελείας και ειδικώτερα για την κατασκευή Διϋλιστηρίων στην περιοχή Κιούρκων, εκτάσεως συνολικού εμβαδού 66.774 $μ^2$ που φαίνεται στο υπό κλίμακα 1:500 κτηματολογικό διάγραμμα και στον επ' αυτού κτηματολογικό πίνακα του μελετητού Μ. Στρατή θεωρημένα από τον αρμόδιο Τμηματάρχη της Δ/νσεως ΒΥ4 στις 24.11.82.

Στην έκταση που απαλλοτριώνεται προβάλλουν δικαιώματα κυριότητος ο Μαγκανιάρης Δημ. του Γεωργίου, ο Βασιλάκος Ιωάννης του Σπυρ. και άλλοι.

Η απαλλοτρίωση κηρύσσεται υπέρ της Εταιρείας Υδρεύσεως και Αποχετεύσεως Πρωτευούσης (ΕΥΔΑΠ) και με δαπάνη της.

Η απόφαση αυτή να δημοσιευθεί στην Εφημερίδα της Κυβερνήσεως.

Αθήνα, 5 Ιανουαρίου 1983

Ο ΥΠΟΥΡΓΟΣ

ΑΠΟΣΤΟΛΟΣ - ΑΘΑΝΑΣΙΟΣ ΤΣΟΧΑΤΖΟΠΟΥΛΟΣ

Αριθ. 2211/81 (2)

Κήρυξη ως αναδασωτέας εκτάσεως 2,980 στρεμμάτων, στη θέση Πανταζή της Κοινότητας Σανταμερίου, του Νομού Αχαΐας.

Ο ΝΟΜΑΡΧΗΣ ΑΧΑΪΑΣ

Έχοντας υπόψη:

1. Το άρθρο 117 παρ. 3 του Συντάγματος
2. Τις περί διοικητικής αποκεντρώσεως διατάξεις

3. Τις διατάξεις του Ν. 998/79 «περί προστασίας των δασών και των δασικών εν γένει εκτάσεων της Χώρας» και συγκεκριμένα: α) του άρθρου 41 παρ. 1 και β) του άρθρου 38 παρ. 1.

4. Τη διαταγή του Υπουργείου Γεωργίας: 160417/1180/8.7.80.

5. Τη με αριθ. 14058/30.6.78 (άρθρο 5 Κεφ. Θ' παρ. III εδάφ. 20) απόφαση του Νομάρχη Αχαΐας, περί εξουσιοδοτήσεως των Προϊσταμένων των Δημοσίων Υπηρεσιών να υπογράφουν με εντολή Νομάρχου.

6. Την αριθ. 8305/27.11.81 πρόταση του Δασαρχείου Πατρών, περί κηρύξεως ως αναδασωτέας της αναφερόμενης στο θέμα εκτάσεως, η οποία εκχερσώθηκε παράνομα από το Φίλιππα Νικ. Παπαναστασόπουλο, κάτοικο Πατρών, αποφασίζουμε:

Κηρύσσουμε ως αναδασωτέα, με σκοπό την επανίδρυση της καταστραφείσης δασικής βλαστήσεως συνεπεία εκχερσώσεως, δια φυσικής αναγεννήσεως ή δια τεχνητής φυτεύσεως, τη δημόσια δασική έκταση δύο στρεμμάτων και εννιακοσίων ογδόντα χιλιοστών (2.980) του στρέμματος, που βρίσκεται στη θέση Πανταζή της Κοινότητας Σανταμερίου και προσδιορίζεται από τα στοιχεία Α—Β—Γ—Δ—Ε—Ζ—Η—Θ—Ι—Κ—Λ—Α και Α'—Β'—Γ'—Δ'—Ε'—Ζ'—Η'—Θ'—Α και Α1—Β1—Γ1—Δ1—Α1, όπως φαίνονται στο συνημμένο διάγραμμα, το οποίο αποτελεί αναπόσπαστο μέρος της αποφάσεως αυτής και έχει όρια:

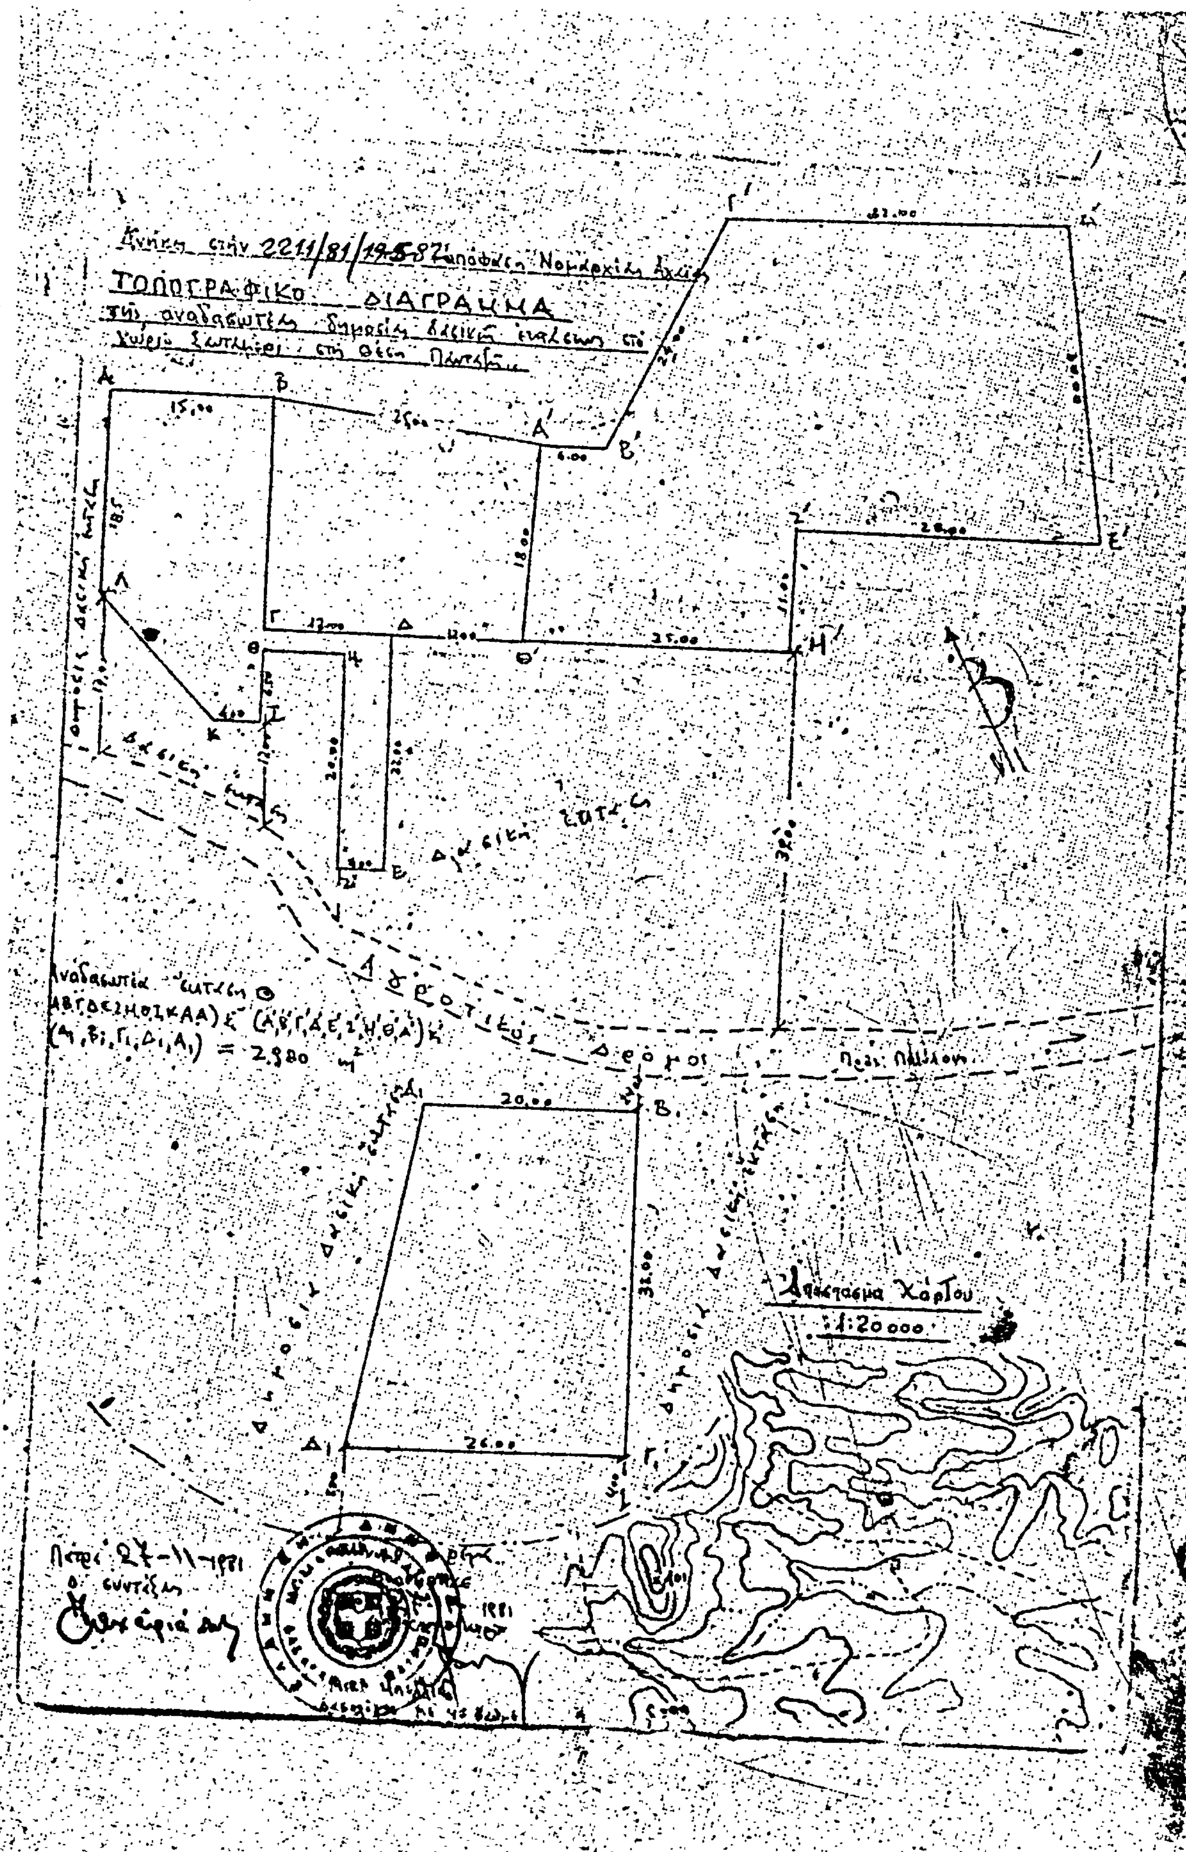
Ανατολικά: Με δημόσια δασική έκταση
Δυτικά: Με δημόσια δασική έκταση
Βόρεια: Με δημόσια δασική έκταση
Νότια: Με δημόσια δασική έκταση.

Η απόφαση αυτή να δημοσιευθεί στην Εφημερίδα της Κυβερνήσεως.

Πάτρα, 19 Μαΐου 1982

Με Εντολή Νομάρχη

Ο Διευθυντής Δασών
ΗΛΙΑΣ ΚΟΛΟΒΙΝΟΣ


ΤΟΠΟΓΡΑΦΙΚΟ ΔΙΑΓΡΑΜΜΑ
Απόσπασμα Χάρτου
1:20000

ΠΟΛΕΟΔΟΜΙΑ

ΑΠΟΦΑΣΕΙΣ

Αριθ. Γ.57793/3002 (3)

Τροποποίηση του ρυμοτομικού σχεδίου Αθηνών.

Ο ΥΠΟΥΡΓΟΣ ΧΩΡΟΤΑΞΙΑΣ, ΟΙΚΙΣΜΟΥ ΚΑΙ ΠΕΡΙΒΑΛΛΟΝΤΟΣ

Έχοντας υπόψη:

1. Τις διατάξεις του Ν. Δ/τος της 17 Ιουλίου 1923 «περί σχεδίων πόλεων κλπ.», όπως μεταγενέστερα τροποποιήθηκαν και συμπληρώθηκαν και ειδικότερα τα άρθρα 3 και 70.

2. Το με αριθ. 842/1980 Π. Δ/γμα «περί απλουστεύσεως της διαδικασίας κατά την έκδοσιν διοικητικών τινών πράξεων ατομικού χαρακτήρος επί αντικειμένων αρμοδιότητας Υπουργού Χωροταξίας Οικισμού και Περιβάλλοντος» (ΦΕΚ 208/Α).

3. Τις διατάξεις του Ν. 947/1979 «περί οικιστικών περιοχών» (ΦΕΚ 169/Α) και ειδικότερα το άρθρο 62 (παράγραφος 1).

4. Τις διατάξεις του Ν. 1032/1980 «περί συστάσεως Υπουργείου Χωροταξίας, Οικισμού και Περιβάλλοντος» (ΦΕΚ 57/Α) και ειδικότερα τα άρθρα 2, 3 και 7.

5. Τις υπ' αριθ. 742/1980 και 56/1981 πράξεις του Δημοτικού Συμβουλίου Αθηναίων.

6. Την υπ' αριθ. 452/1982 γνωμοδότηση του Κεντρικού Συμβουλίου Χωροταξίας, Οικισμού και Περιβάλλοντος, αποφασίζουμε:

1. Εγκρίνεται η τροποποίηση του ρυμοτομικού σχεδίου Αθηνών με το χαρακτηρισμό τμήματος της οδού Αναξάρχου ως πεζόδρομου, όπως φαίνεται στο σχετικό πρωτότυπο διάγραμμα σε κλίμακα 1:500 που θεωρήθηκε από τον Προϊστάμενο της Δ/νσεως Πολ. Εφαρμογών με την υπ' αριθ. Γ. 57793/1982 πράξη του και που συνοπτικό του αντίτυπο δημοσιεύεται με αυτή την απόφαση.

2. Η ισχύς της αποφάσεως αυτής αρχίζει από τη δημοσίευση της στην Εφημερίδα της Κυβερνήσεως.

Η απόφαση αυτή να δημοσιευθεί στην Εφημερίδα της Κυβερνήσεως.

Αθήνα, 16 Δεκεμβρίου 1982

Ο ΥΠΟΥΡΓΟΣ

ΑΝΤΩΝΙΟΣ ΤΡΙΤΣΗΣ





Αριθ. 210288 (4)

Αναστολή οικοδομικών εργασιών στο Ο.Τ. 40 του σχεδίου της Κοινότητας Γλυκών Νερών.

Ο ΝΟΜΑΡΧΗΣ ΑΤΤΙΚΗΣ

Γνωρίζοντας:

1) Τον Ν. 3200/55 «περί διοικητικής αποκεντρώσεως».
2) Το Ν.Δ. 3620/56 «περί συμπληρώσεως διατάξεων περί διοικητικής αποκεντρώσεως».
3) Τις διατάξεις του Ν.Δ. 1147/1972 «περί διοικήσεως της Μείζονος Πρωτευούσης».
4) Τις διατάξεις του Β.Δ. 863/1960, όπως τροποποιήθηκε και συμπληρώθηκε μέχρι σήμερα και ειδικώτερα το υπ' αριθ. 532/70 Ν. Δ/γμα και το σε συνέχεια αυτού Β. Δ/γμα 712/70, όπως τροποποιήθηκε με τα υπ' αριθ. 677/1971 και 198/1972 Β. Δ/τα.
5) Την υπ' αριθ. Α7/13—1/11.12.1972 κοινή απόφαση των Υπουργών Εσωτερικών και Δημοσίων Έργων «περί Οργανώσεως των παρά τη Νομαρχία Αττικής και τοις Διαμερίσμασιν αυτής, Υπηρεσιακών αρμοδιοτήτων Υπουργείου Δ.Ε.».
6) Την υπ' αριθ. Α8 1177/20.9.1967 κοινή απόφαση του Αντιπροέδρου της Κυβερνήσεως και των Υπουργών Εσωτερικών, Οικονομικών και Δημοσίων Έργων «περί διατηρήσεως συμβουλίων και επιτροπών Ν.Π.Δ.Δ. αρμοδιότητος ιδίου Υπουργείου».
7) Το υπ' αριθ. 805/1972 Β. Δ/γμα «περί καθορισμού των, κατά την παρ. 1 του άρθρου 5 του Ν.Δ. 1147/1972, διατηρουμένων υπέρ του Νομάρχου Αττικής αρμοδιοτήτων επί αντικειμένων του Υπουργείου Δημ. Έργων και συστάσεως Συμβουλίου Δημοσίων Έργων εις την Νομαρχίαν Αττικής και τα διαμερίσματα αυτής.
8) Το Π.Δ. 910/77 «περί οργανισμού του Υ.Δ.Ε.».
9) Το Ν. 1032/11.3.80 «περί συστάσεως Υπουργείου Χωροταξίας, Οικισμού και Περιβάλλοντος».
10) Το απο 3.4.29 Δ/γμα «περί γενικού οικοδομικού κανονισμού του Κράτους (Κεφ. ΙΙ).
11) Το από 17.7.1923 Ν.Δ. «περί σχεδίου πόλεων, κωμών κλπ.».
12) Τον Α.Ν. 314/1968 «περί παροχής εις τον Υπουργόν Βορείου Ελλάδος και τους Νομάρχας αρμοδιότητος επί θεμάτων εγκρίσεως επεκτάσεως κλπ. σχεδίων πόλεων και κωμών, ως ετροποποιήθη και συνεπληρώθη δια του υπ' αριθ. 1018/71 Ν. Δ/τος».
13) Την υπ' αριθ. Ι/1961 εγκύκλιο του Προϊσταμένου της Υπηρεσίας Οικισμού του Υπουργείου Δημ. Έργων και τη συμπληρωματική της εγκύκλιο Ε. 8/1975 του Υφυπουργού Δ.Ε.
14) Το Ν. 947/79 «περί οικιστικών περιοχών».
15) Το αριθ. 8 του Ν.Δ. απ 17.7.23 σε συνδυασμό με τις γνωμοδοτήσεις του Σ.τ.Ε. 4277/80 και 1941/79.
16) Το αρ. 85Α του Ν.Δ. 17.7.23.
17) Την απόφαση του Κοινοτικού Συμβουλίου Γλυκών Νερών με αρ. 12/15.2.1983 για αναστολή οικοδομικών εργασιών στο Ο.Τ. 40.
18) Τη γνωμοδότηση του Σ.Χ.Ο.Π. Νομού Αττικής, που πάρθηκε στις 7.2.83 με τη 1η πράξη της 5ης συνεδρίασης.
19) Το υπ' αριθ. 273/17.2.83 έγγραφο αναρτήσεως του διαγράμματος της τροποποιήσεως του υπ' αριθ. 40 Ο.Τ., αποφασίζουμε:

Επιβάλλομε αναστολή οικοδομικών εργασιών στο Ο.Τ.40 του σχεδίου της Κοινότητας Γλυκών Νερών για τρεις μήνες από τη δημοσίευση της απόφασής μας αυτής στην Εφημερίδα της Κυβερνήσεως.

Αθήνα, 7 Μαρτίου 1983

Ο Νομάρχης
Θ. ΚΑΤΡΙΒΑΝΟΣ

ΑΝΑΚΟΙΝΩΣΕΙΣ

(5)

Ειδοποίηση της παρακατάθεσης αποζημίωσης για αναγκαστική απαλλοτρίωση οικοπεδικού τμήματος που ρυμοτομήθηκε λόγω εφαρμογής του σχεδίου πόλης Ελευθερούπολης Νομού Καβάλας, σε πάροδο της οδού Δημάδη.

Με το 3157/82 γραμμάτιο σύστασης παρακαταθήκης του γραφείου Παρακαταθηκών Ελευθερούπολης του Ταμείου Παρακαταθηκών και Δανείων, ο Γεώργιος Μιχαλακίδης του Μιχαήλ, κάτοικος Ελευθερούπολης, κατάθεσε υπέρ του Στέργιου Γανίτη του Γεωργίου, κάτοικου Ελευθερούπολης ή κάθε δικαιούχου που θα αναγνωρισθεί αρμόδια, δραχμές 18.750, ως προσωρινή αποζημίωση, που καθορίσθηκε με την 27/82 απόφαση ασφαλιστικών μέτρων (ειδικής διαδικασίας) του Μονομελούς Πρωτοδικείου Καβάλας, για το ρυμοτομούμενο και αναλογιζόμενο οικοπεδικό τμήμα εμβαδού μ.τ. 3.75, με τα στοιχεία 21—22—23—21, και ανήκει στην 34 ιδιοκτησία που περιγράφεται στη 19/81 πράξη αναλογισμού αποζημίωσης ρυμοτομούμενων οικοπέδων της Διεύθυνσης Τεχνικών Υπηρεσιών Νομαρχίας Καβάλας, που κυρώθηκε με την Τ. 87443/81 απόφαση του Νομάρχη Καβάλας, και στο από 14.9.81 τοπογραφικό σχεδιάγραμμα που συνοδεύει την πράξη αυτή αναλογισμού.

Το παραπάνω γραμμάτιο κατατέθηκε στο συμβολαιογράφο Παγγαίου, Αθαν. Παπανδρέου, συντάχθηκε δε για την κατάθεση αυτή η 31713/30.11.82 πράξη του, η οποία επιδόθηκε στον παραπάνω εικαζόμενο δικαιούχο με τη 2189 Γ'/7.12.82 έκθεση επίδοσης του Δικαστικού Επιμελητή Πρωτοδικών Θεσσαλονίκης, Παναγιώτη Παπαδόπουλου.

Καβάλα, 11 Δεκεμβρίου 1982

Ο Πληρεξούσιος Δικηγόρος
ΣΤΑΘΗΣ ΚΥΡ. ΣΑΒΒΙΔΗΣ
(Αριθ. διπλ. Ι' Δημ. Ταμείου Αθηνών 905361/1983)

(6)

Ειδοποίηση της γενομένης παρακαταθέσεως αποζημιώσεως εξ αναγκαστικής απαλλοτριώσεως (προσκυρώσεως—τακτοποιήσεως και αναλογισμού αποζημιώσεως λόγω ρυμοτομίας ιδιοκτησίας Μαρίνου Μηλιώνη κλπ.) κειμένης εις Νέα Λιόσια Αττικής και επί των οδών Παπαδιαμάντη και Αιακού, εντός του Ο.Τ. 345, δυνάμει της υπ' αριθ. 93/29.6.1976 πράξεως της Υπηρεσίας Πολεοδομίας Νομαρχίας Αττικής, Διαμερίματος Δυτικής Αττικής.

Έχοντες υπ' όψει τας διατάξεις του Ν.Δ. 797/1970 εν συνδυασμώ προς το από 30.10.1968 διάταγμα περί σχεδίου ρυμοτομίας της πόλεως Νέων Λιοσίων Αττικής, φέρομεν εις γνώσιν παντός ενδιαφερομένου και αξιούντος τυχόν δικαιώματα ότι, δυνάμει της υπ' αριθ. 723/1982 αποφάσεως του Μονομελούς Πρωτοδικείου Αθηνών καθωρίσθη αποζημίωσις, λόγω προσκυρώσεως υπέρ ημών των Μαρίνου Γεωργ. Μηλιώνη και Αικατερίνης συζ. Μαρίνου Μηλιώνη, τμήματος ιδιοκτησίας της Ιωάννας συζ. Ασημάκη Ταμπουρατζή, κειμένης εις Νέα Λιόσια Αττικής και επί της συμβολής των οδών Παπαδιαμάντη και Αιακού, εντός του Ο.Τ. 345, εμβαδού 51,30 $μ^2$, υπό τα στοιχεία 1—2—3—4—1, ως το τμήμα τούτο εικονίζεται εις το συνοδεύον την άνω πράξιν προσκυρώσεως—τακτοποιήσεως τοπογραφικό διάγραμμα του συντάξαντος τούτο Α. Ρωμαλιάδη, Τεχνικού Υπαλλήλου της Νομαρχίας Αττικής, Διαμερίματος Δυτ. Αττικής, υπό χρονολογίαν 25.6.1976. Ότι, δια της αυτής άνω δικαστικής αποφάσεως καθωρίσθη αποζημίωσις, λόγω προσκυρώσεως υπέρ της Ιωάννας συζ. Ασημάκη Ταμπουρατζή, τμήματος ιδιοκτησίας ημών, εξ αδιαιρέτου, κειμένης εις Νέα Λιόσια Αττικής και επί των οδών Παπαδιαμάντη και Αιακού, εντός του Ο.Τ. 345, εμβαδού 52 $μ^2$, υπό τα στοιχεία 5—6—7—2—5, ως τούτο εικονίζεται εις το ίδιον άνω τοπογραφικόν διάγραμμα.

Ότι, την εκ δρχ. 307.800 αποζημίωσιν, ην καθώρισε η προαναφερθείσα υπ' αριθ. 723/1982 απόφασις του Μονομελούς Πρωτοδικείου Αθηνών, παρακατεθέσαμεν εις το Τα-

μείον Παρακαταθηκών και Δανείων, ως δείκνυται εκ του υπ' αριθ. 678764/2.12.1982 Γραμματίου Συστάσεως Παρακαταθήκης και της συναφούς υπ' αριθ. 13616/3.12.1982 πράξεως καταθέσεως του Συμβ/φου Αθηνών Δημητρίου Μιλτ. Μανουσάκη.

'Οθεν, καλούνται οι τυχόν θιγόμενοι ή εικαζόμενοι δικαιούχοι να προβάλλουν δικαιώματα δια τα περαιτέρω, συμφώνως τω νόμω.

Εν Αθήναις, τη 15 Φεβρουαρίου 1983

Ο Πληρεξούσιος Δικηγόρος
ΚΩΝ/ΝΟΣ Ι. ΣΤΑΜΑΤΑΚΗΣ

(Αριθ. τριπλ. Δημ. Ταμ. Δικαστ. Εισ. Αθ. 592871/1983)

---

(7)

Διά της υπ' αριθ 450/26.11.1970 πράξεως του Γραφείου Πολεοδομίας Αθηνών, κυρωθείσης διά της υπ' αριθ. Ε 4708/23.3.1971 παρά της Υπηρεσίας Οικισμού της Γενικής Διευθύνσεως Δημ. Έργων περί τακτοποιήσεως και αναλογισμού των εν αυτή εκτάσεων εις θέσιν Τσακός Αγ. Παρασκευής Αττικής, έκτασις μ.τ. 54 (πεντήκοντα τεσσάρων) ανήκουσα εις την Μαρίαν συζ. Άγιδος Καρυτινού προσεκυρώθη εις την ιδιοκτησίαν των: 1) Ανδριανής θυγ. Σπυρ. Καλαμβόκη, 2) Ασπασία θυγ. Σπυρ. Καλαμβόκη και 3) Καλλιρρόη θυγ. Σπυρ. Καλαμβόκη, της αξίας καθορισθείσης τελεσιδίκως δια της υπ' αριθ. 818/72 αποφ. του Μον. Πρωτοδικείου Αθηνών προς δραχ. (900) κατά μ.τ. ήτοι εν όλω δραχ. 48.600 (τεσσαράκοντα οκτώ χιλιάδες εξακόσιες) κατεβληθείσαι επ' ονόματι της δικαιούχου εις το Ταμείον Παρακαταθηκών και Δανείων Αθηνών δυνάμει του υπ' αριθ. 338056/25.11.76 τριπλοτύπου παρακαταθήκης, παραδοθέντος εις την δικαιούχον ως η υπ' αριθ. 639/26.11.1976 έκθεσις επιδόσεως του Δικ. Επιμελητού Πειραιώς Χρήστου Μπουγιωτοπούλου.

Εν Αθήναις τη 31 Ιανουαρίου 1983

Ο Πληρεξούσιος Δικηγόρος
ΙΩΑΝΝΗΣ Δ. ΓΙΑΝΝΑΡΑΚΟΣ

(Αριθ. τριπλ. Ταμ. Δικαστ. Εισπρ. Αθην. 591399/1983)

ΑΠΟ ΤΟ ΕΘΝΙΚΟ ΤΥΠΟΓΡΑΦΕΙΟ